


SAOSTUSKAIVO + GP MINI

1. Tuuletus talon katolle
2. Saostuskaivo (1m3)
3. Green Pack Mini kivivillasuodatin
4. Korvausilmaputki
5. Puhdistamon ankkurointi
6. Purku ojaan

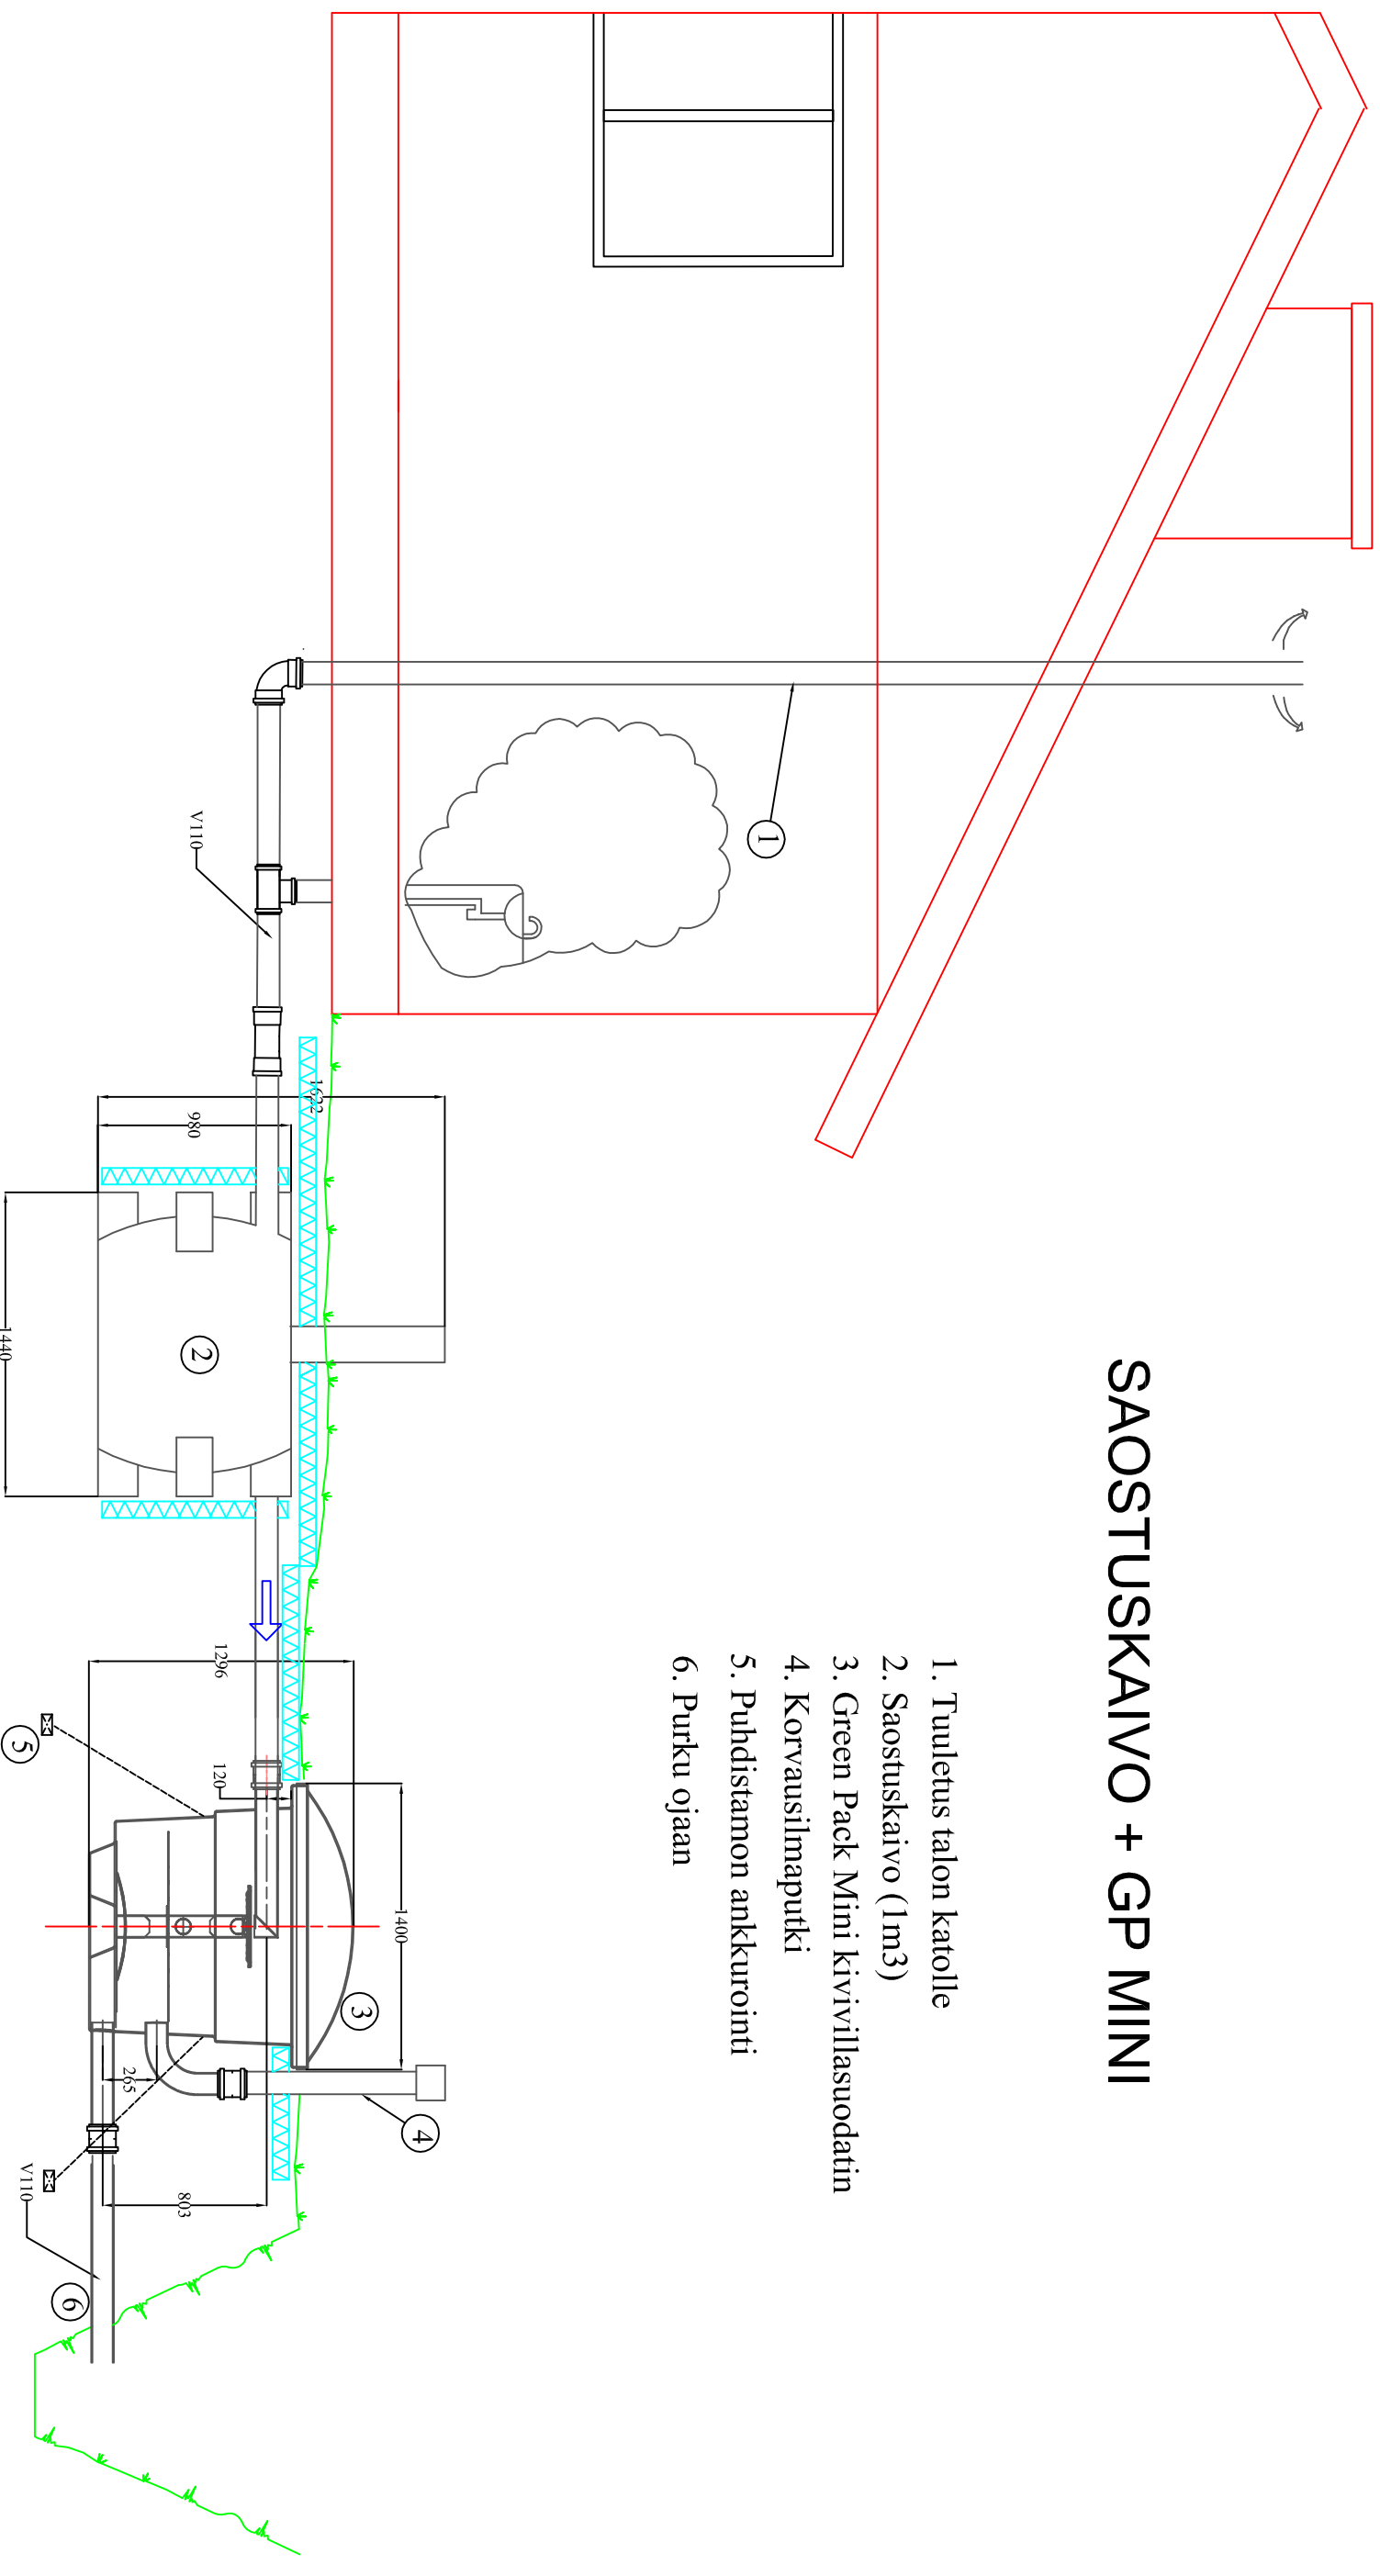

Osa	Pitustusnumero	Nimitys	Tuote	Standardi / lajimerkki	Muoto, Mitat, Malli	Nimitys	Aihe	Köli
Yleistiedot		Mittakaava	GP Mini	Lititty				
Piirt.	P.Mallinen							
Suun.								
Tark.		Massa						
Hv.								
							Pvm.	
								GR20102508
								Leikkauspiirros

